


III B zona - "Vingrtu priemestis"

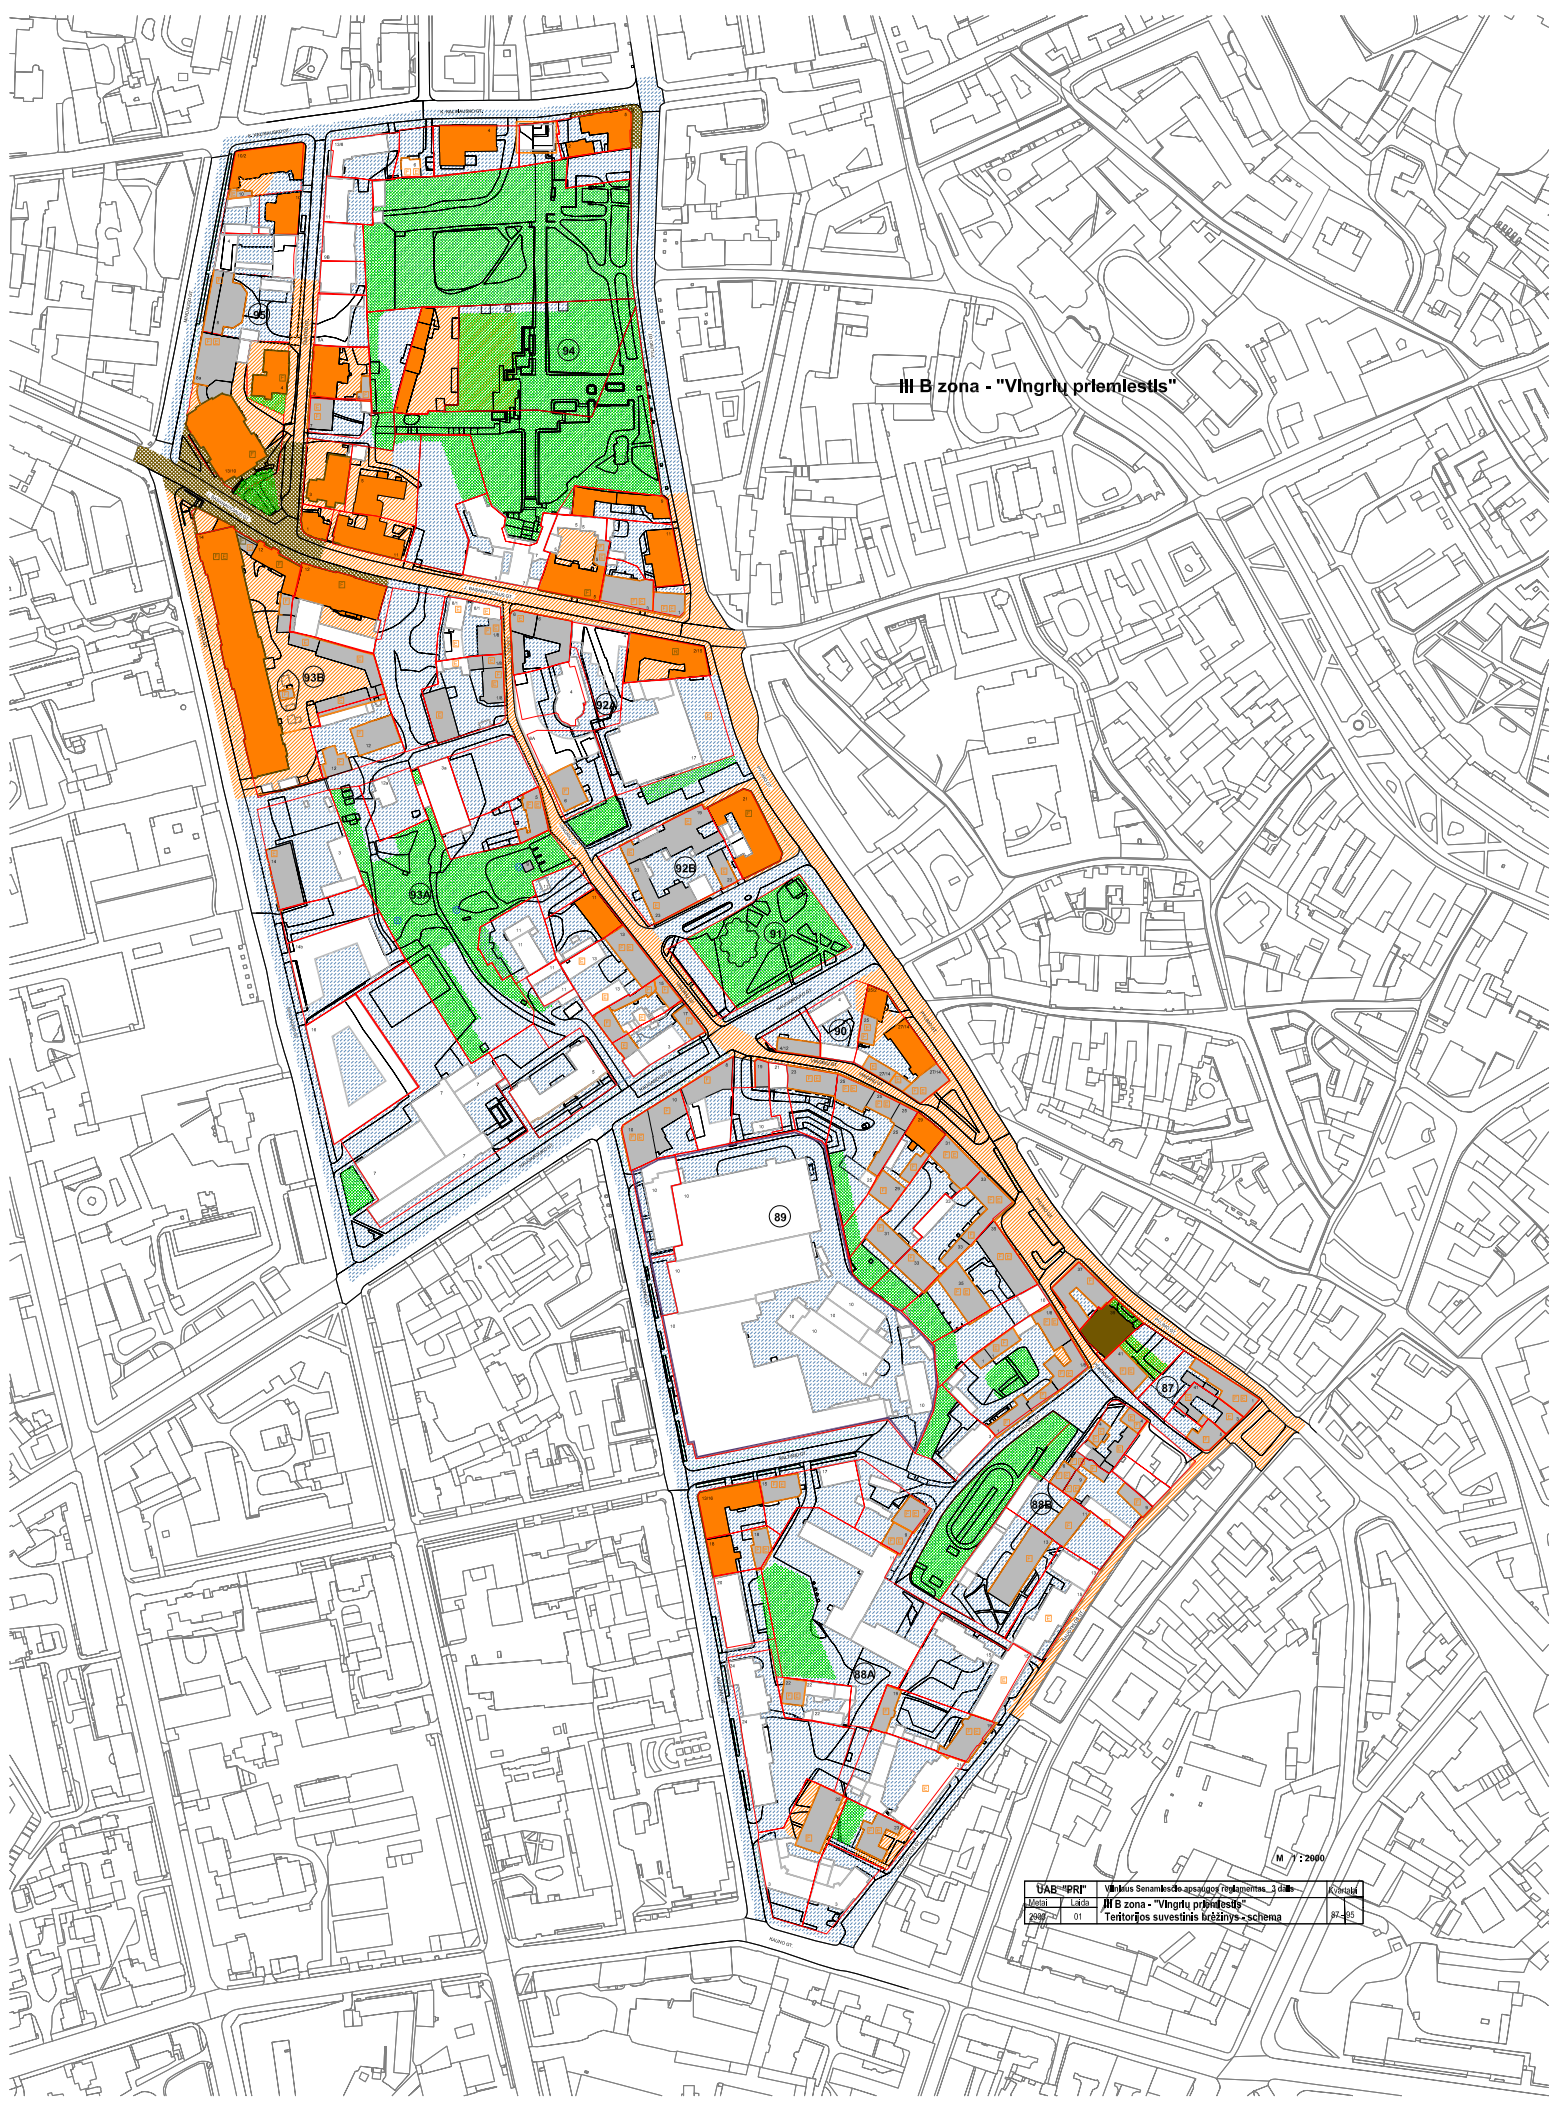

M 1:2000

UAB "PRT"	Vienas Senukės apsaugos draugimas, 3 kaimas	Kolekt
Draugas	Lada	III B zona - "Vingrtu priemestis"
2007/01		Teritorijos suvestinis brėžinys - schema
		81-82